
SITUACE VYKLIZENÍ - 1 DEN PŘED ZÁVODY

LIPNÍK NAD BEČVOU - ULICE OSECKÁ

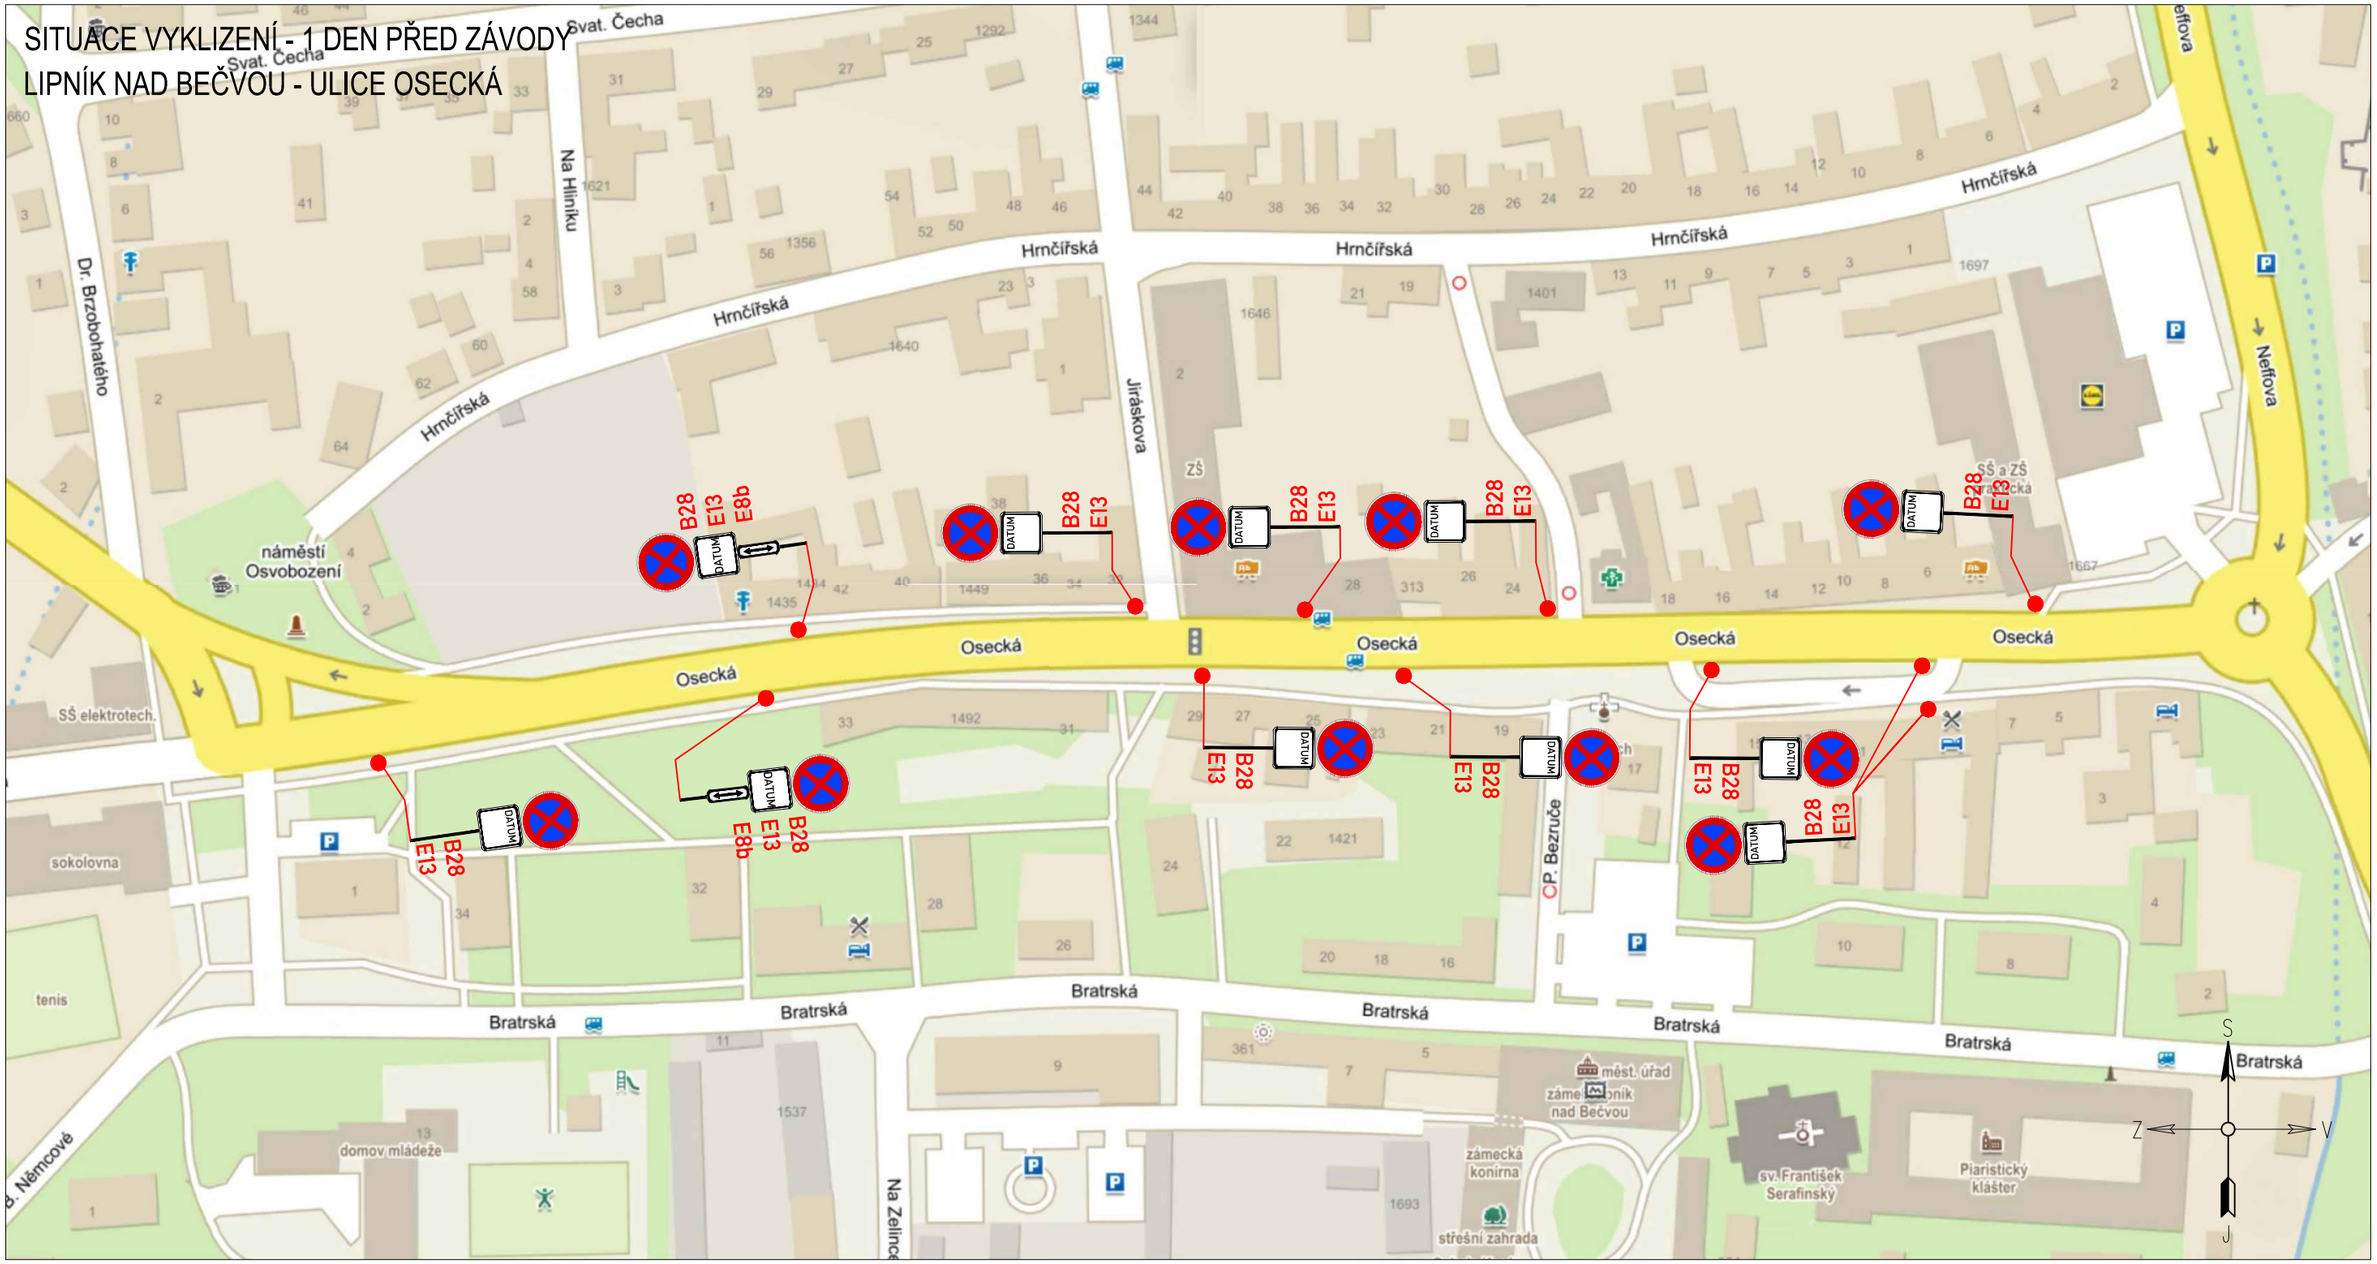

LEGENDA:

A15 PŘECHODNÉ DOPRAVNÍ ZNAČENÍ	PRACOVNÍ MÍSTO
IP4 STÁVAJÍCÍ DOPRAVNÍ ZNAČENÍ	MIMO VOZIDLA S POVOLENÍM POŘADATELE — TEXT DODATKOVÉ TABULKY
IP4 STÁVAJÍCÍ DOPRAVNÍ ZNAČENÍ DOČASNĚ ZRUŠENÉ	

POZNÁMKA:


- *Umístění přechodného dopravního značení dle TP č.66 (Zásady pro označování pracovních míst na pozemních komunikacích)*
- *Stávající dopravní značení v rozporu s přechodnou úpravou provozu bude zneplatněno škrtnutím nebo zakryto.*
- *Dopravní značení B28 umístěno 7 dní před zahájením stavby.*

DALSIKO s.r.o. – VRAHOVICKÁ 4251/18, 796 01 PROSTĚJOV, TELEFON: 725 120 324, INFO@DALSIKO.CZ, WWW.DALSIKO.CZ

Vypracoval:	Zodpovědný projektant:	Vedoucí střediska:	Zhotovitel:
Petr BEDNÁŘ – ML.	Petr BEDNÁŘ – ML.	Radek BEDNÁŘ	DALSIKO
podpis:	podpis:	mob: 725 120 324	
Technická kontrola:	Vedoucí projektant:		DALSIKO s.r.o., VRAHOVICKÁ 18, 796 01 PROSTĚJOV
Radek BEDNÁŘ	Radek BEDNÁŘ		
podpis:	podpis:		

Místo: LIPNÍK NAD BEČVOU		Formát:	A3
Akce:	MÍSTROVSTVÍ MORAVY A SLEZKA V KOLOBĚŽKÁCH LIPNÍK N. B. - ULICE OSECKÁ	Datum:	12.5.2021
Obsah:	PŘECHODNÁ ÚPRAVA PROVOZU	Číslo přílohy:	1

SITUACE ZÁVODŮ
LIPNÍK NAD BEČVOU - ULICE OSECKÁ

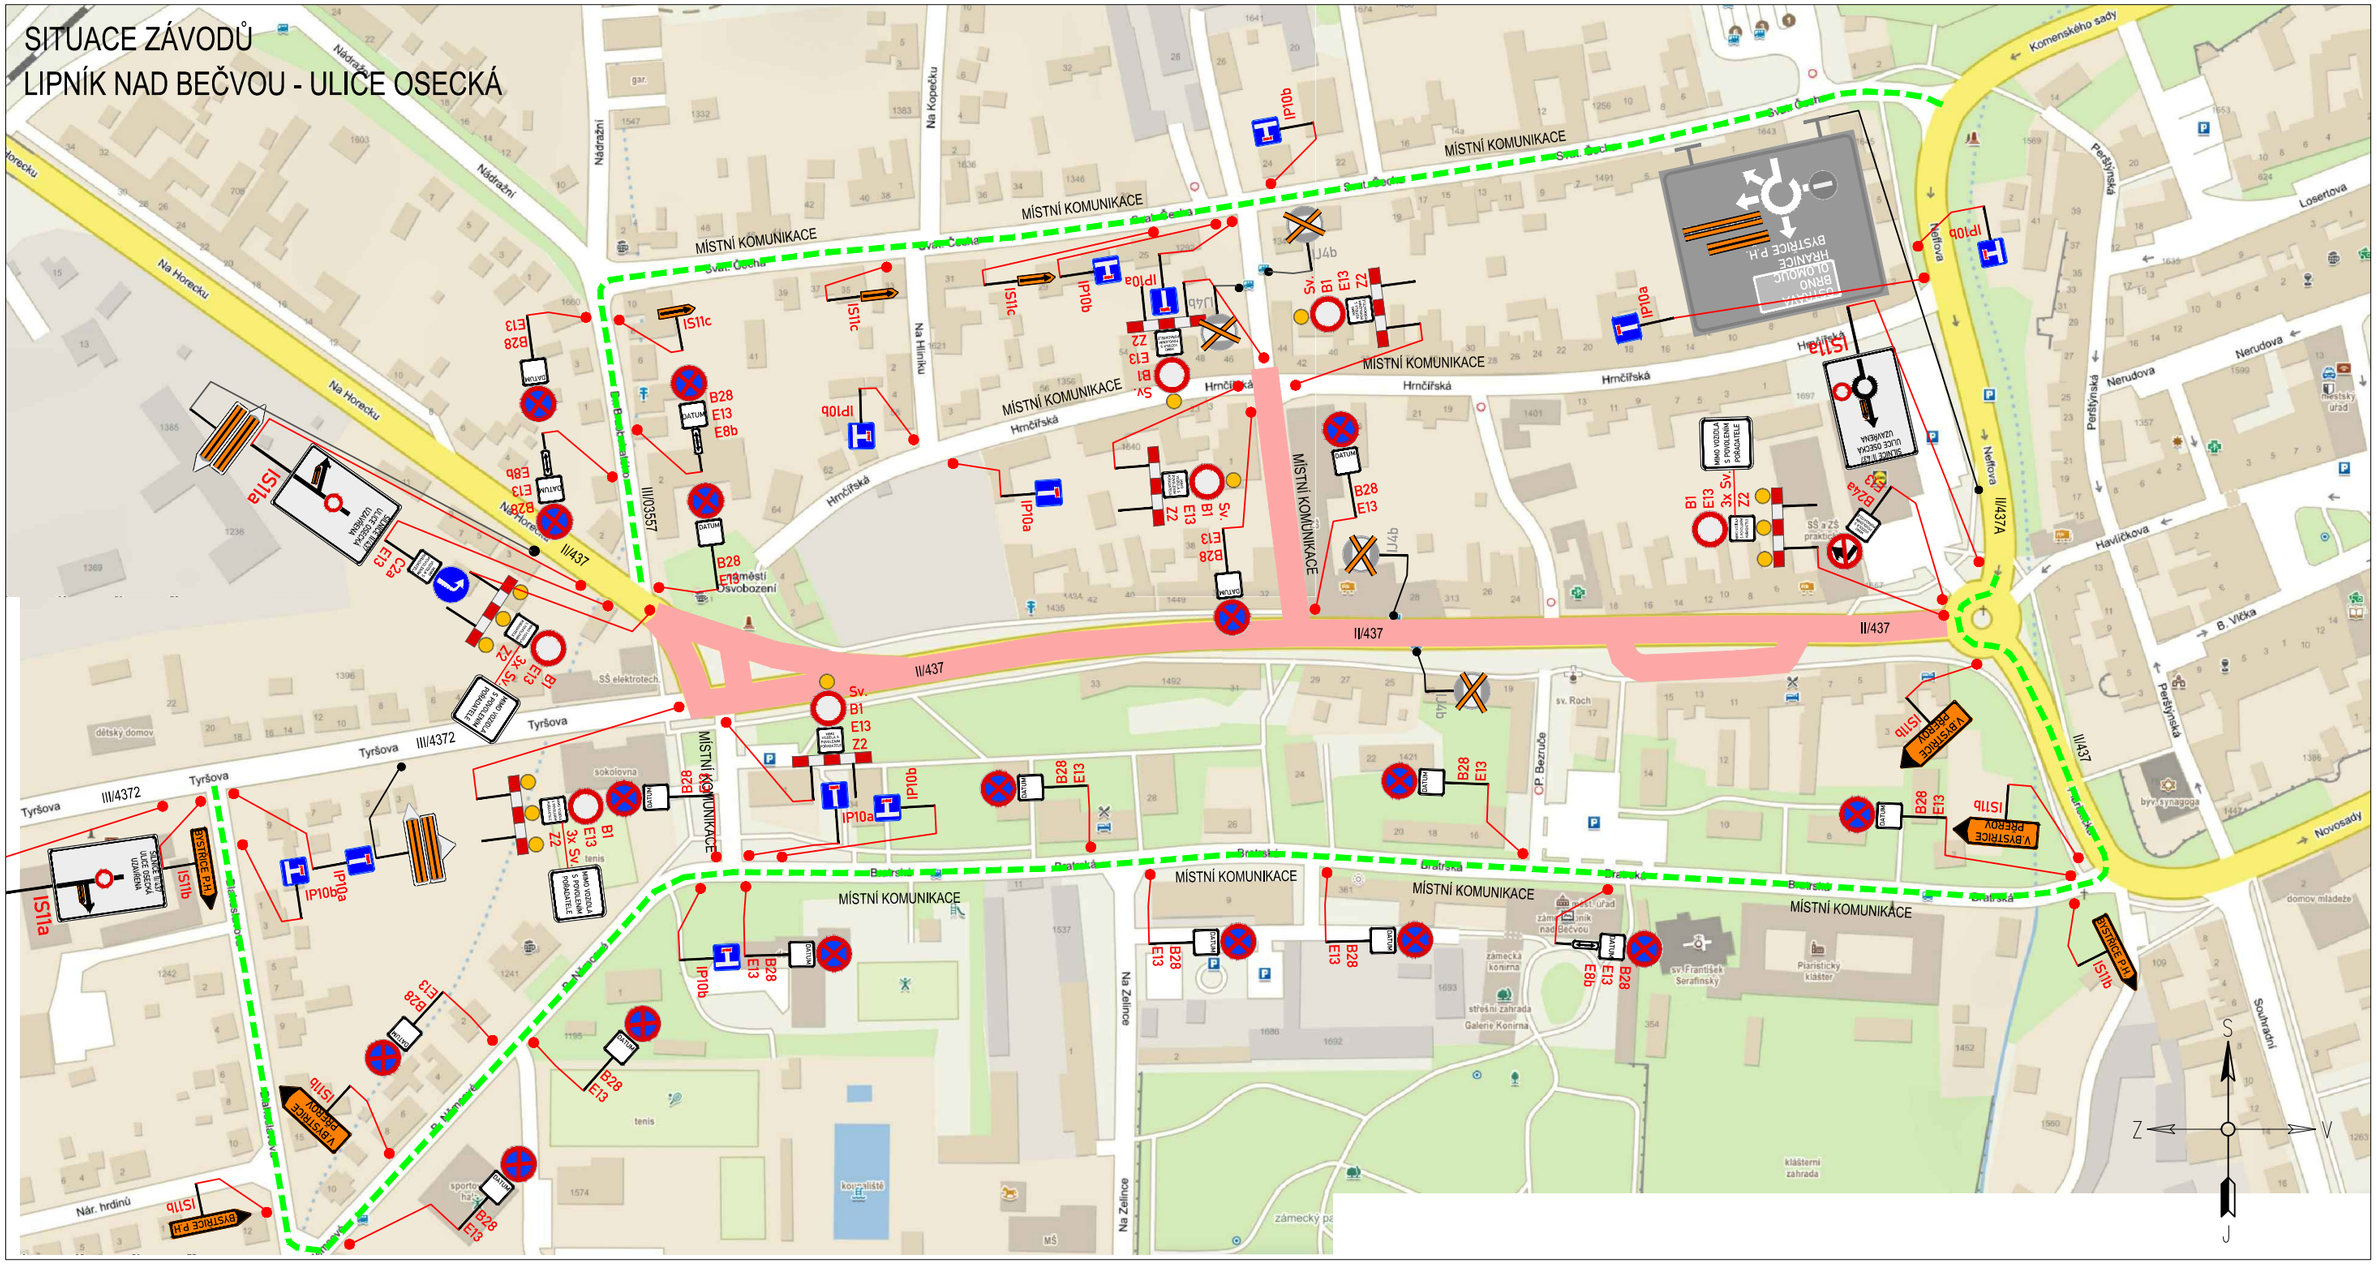

LEGENDA:

A15	PŘECHODNÉ DOPRAVNÍ ZNAČENÍ		PRACOVNÍ MÍSTO
IP4	STÁVAJÍCÍ DOPRAVNÍ ZNAČENÍ	MIMO VOZIDLA S POVOLENÍM POŘADATELE	TEXT DODATKOVÉ TABULKY
IP4	STÁVAJÍCÍ DOPRAVNÍ ZNAČENÍ DOČASNĚ ZRUŠENÉ		

POZNÁMKA:


- *Umístění přechodného dopravního značení dle TP č.66 (Zásady pro označování pracovních míst na pozemních komunikacích)*
- *Stávající dopravní značení v rozporu s přechodnou úpravou provozu bude zneplatněno škrtnutím nebo zakryto.*
- *Dopravní značení B28 umístěno 7 dní před zahájením stavby.*

DALSIKO s.r.o. – VRAHOVICKÁ 4251/18, 796 01 PROSTĚJOV, TELEFON: 725 120 324, INFO@DALSIKO.CZ, WWW.DALSIKO.CZ

Vypracoval:	Zodpovědný projektant:	Vedoucí střediska:	Zhotovitel:
Petr BEDNÁŘ – ML.	Petr BEDNÁŘ – ML.	Radek BEDNÁŘ	DALSIKO
podpis:	podpis:	mob: 725 120 324	DALSIKO s.r.o., VRAHOVICKÁ 18, 796 01 PROSTĚJOV
Technická kontrola: Radek BEDNÁŘ	Vedoucí projektant: Radek BEDNÁŘ		
podpis:	podpis:		

Místo: LIPNÍK NAD BEČVOU		Formát:	A3
Akce:	MÍSTROVSTVÍ MORAVY A SLEZKA V KOLOBĚŽKÁCH LIPNÍK N. B. - ULICE OSECKÁ	Datum:	12.5.2021
Obsah:	PŘECHODNÁ ÚPRAVA PROVOZU	Číslo přílohy:	2

SITUACE ZÁVODŮ
SUŠICE - NOVÉ DVORY

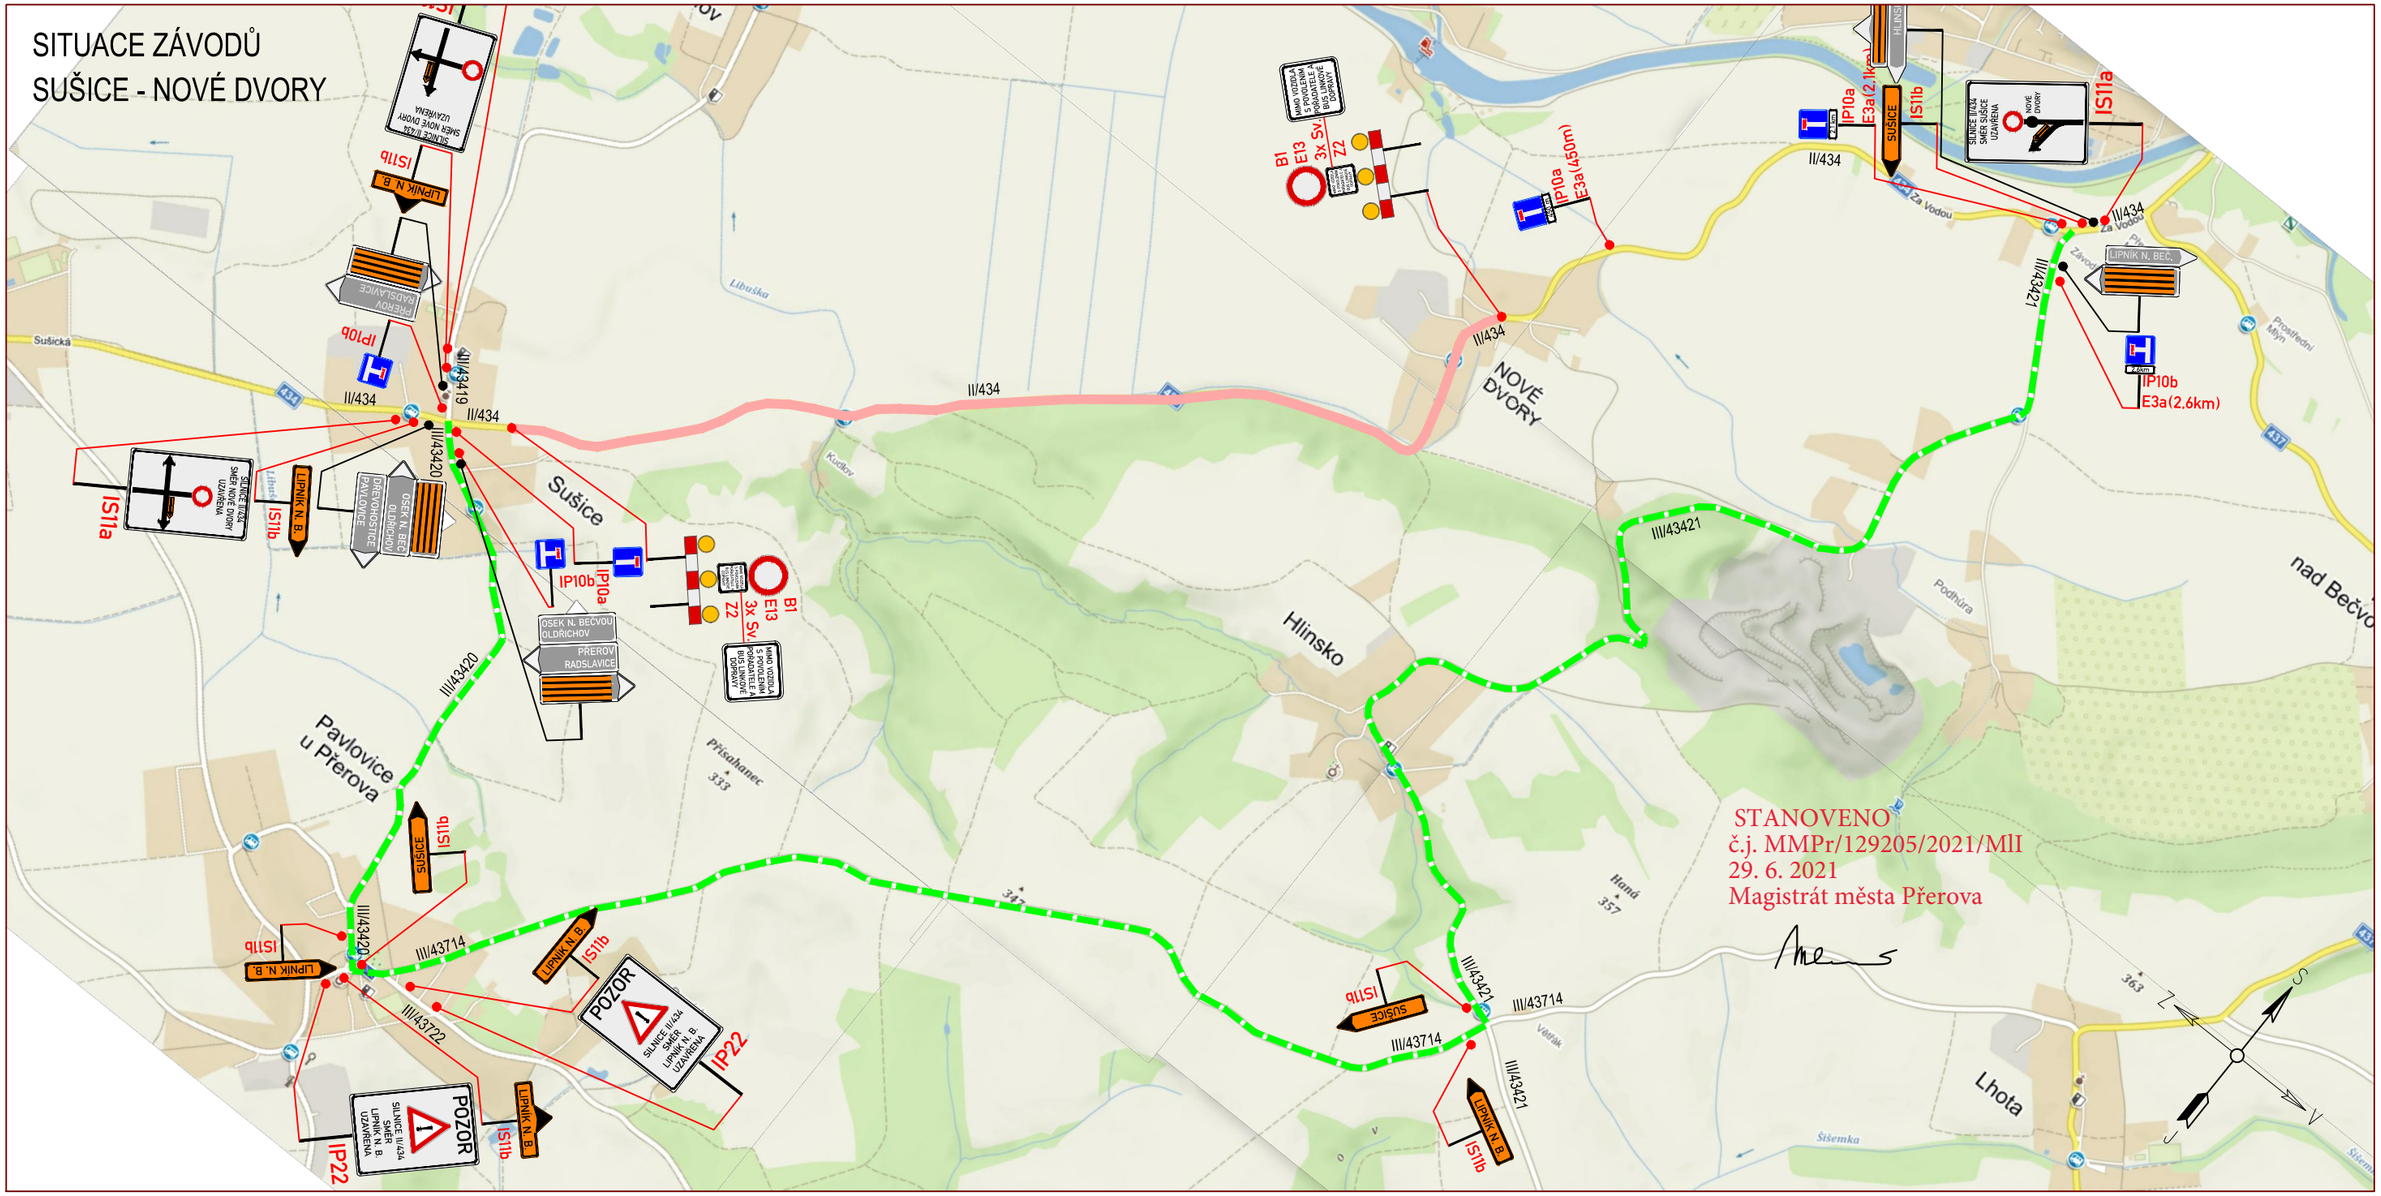

LEGENDA:

A15 — PŘECHODNÉ DOPRAVNÍ ZNAČENÍ	PRACOVNÍ MÍSTO
IP4 — STÁVAJÍCÍ DOPRAVNÍ ZNAČENÍ	TEXT DODATKOVÉ TABULKY
IP4 — STÁVAJÍCÍ DOPRAVNÍ ZNAČENÍ DOČASNĚ ZRUŠENÉ	

POZNÁMKA:

- Umístění přechodného dopravního značení dle TP č.66 (Zásady pro označování pracovních míst na pozemních komunikacích)
- Stávající dopravní značení v rozporu s přechodnou úpravou provozu bude zneplatněno škrtnutím nebo zakryto.
- Dopravní značení B28 umístěno 7 dní před zahájením stavby.

DALSIKO s.r.o. – VRAHOVICKÁ 4251/18, 796 01 PROSTĚJOV, TELEFON: 725 120 324, INFO@DALSIKO.CZ, WWW.DALSIKO.CZ

Vypracoval:	Zodpovědný projektant:	Vedoucí střediska:	Zhotovitel:
Petr BEDNÁŘ – ML.	Petr BEDNÁŘ – ML.	Radek BEDNÁŘ	DALSIKO
podpis:	podpis:	mob: 725 120 324	DALSIKO s.r.o., VRAHOVICKÁ 18, 796 01 PROSTĚJOV
Technická kontrola: Radek BEDNÁŘ	Vedoucí projektant: Radek BEDNÁŘ		
podpis:	podpis:		

Místo: SUŠICE – NOVÉ DVORY		Formát:	A3
Akce:	MÍSTROVSTVÍ MORAVY A SLEZKA V KOLOBĚŽKÁCH SUŠICE - NOVÉ DVORY	Datum:	12.5.2021
Obsah:	PŘECHODNÁ ÚPRAVA PROVOZU	Číslo přílohy:	3