

Úplná uzavírka sil. III/43415 ul. Maloprosenská v obci Prosenice.

1. 2. 3.

POZOR



SILNICE III/43415
V OBCI PROSENICE
JEDNOSMĚRNÉ
UZAVŘENA

SILNICE III/43415
V OBCI PROSENICE
JEDNOSMĚRNÉ



UZAVŘENA


SILNICE III/43415
V OBCI PROSENICE
JEDNOSMĚRNÉ



UZAVŘENA

STANOVENO
č.j. MMP/189279/2021/MII
15. 9. 2021
Magistrát města Přerova

Meus

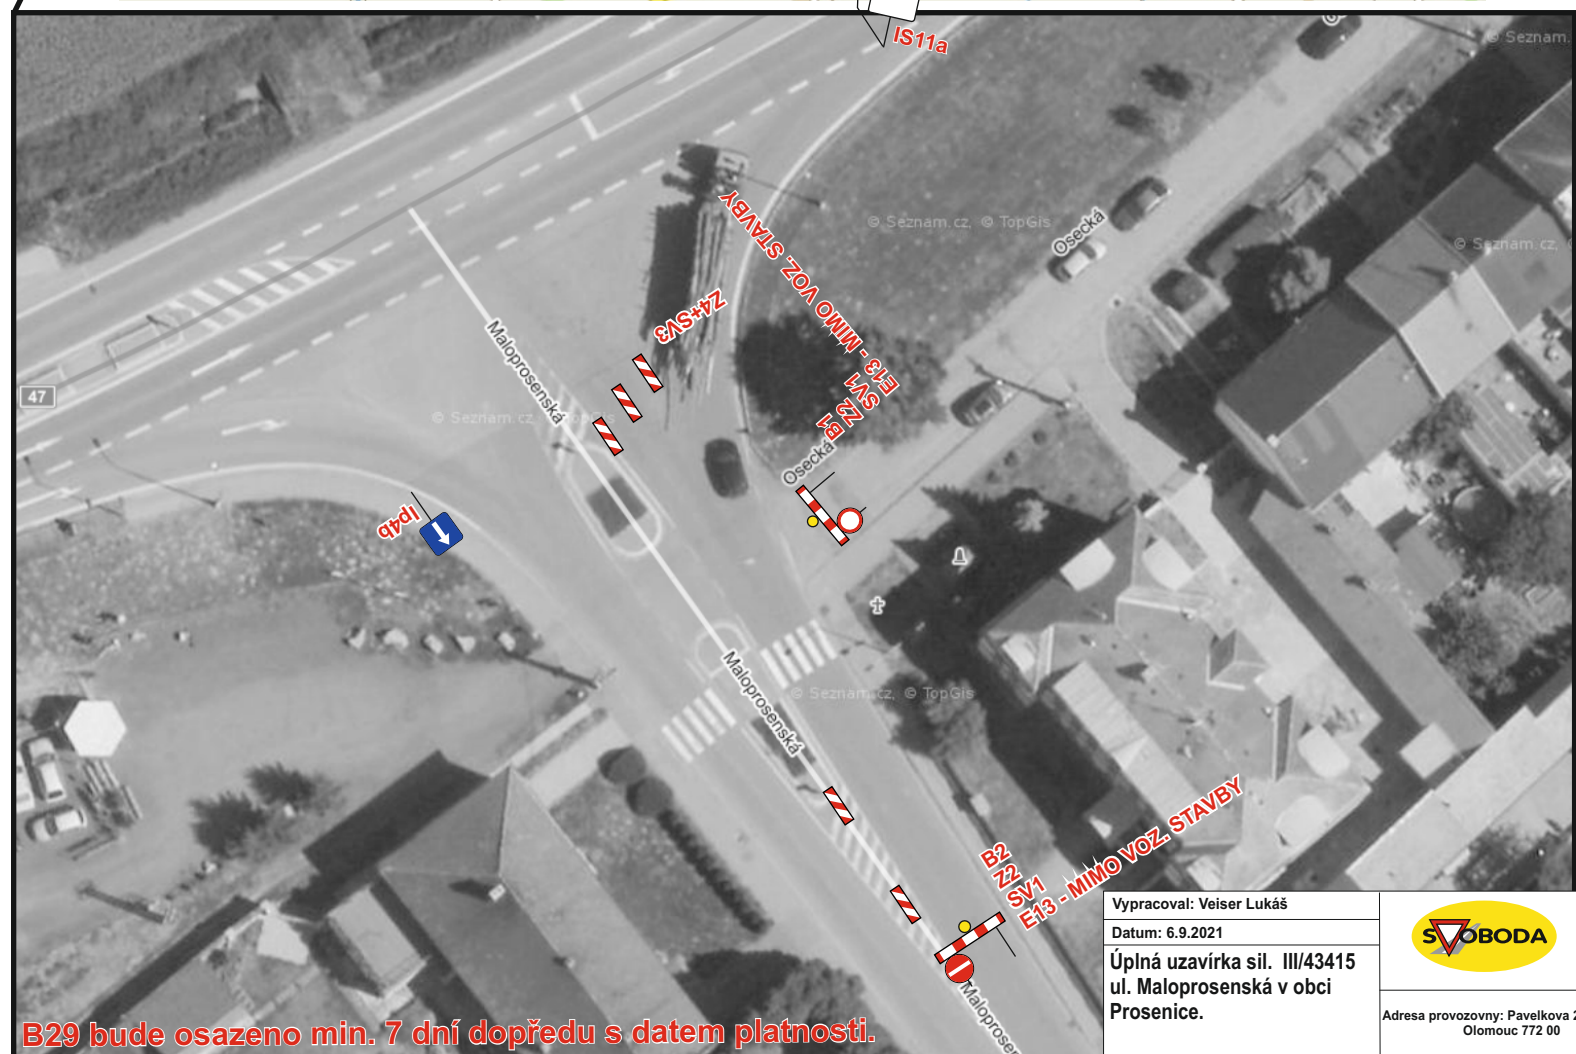

Vypracoval: Veiser Lukáš

Datum: 6.9.2021

Úplná uzavírka sil. III/43415
ul. Maloprosenská v obci
Prosenice.



Adresa provozovny: Pavelkova 2
Olomouc 772 00

B29 bude osazeno min. 7 dní dopředu s datem platnosti.