


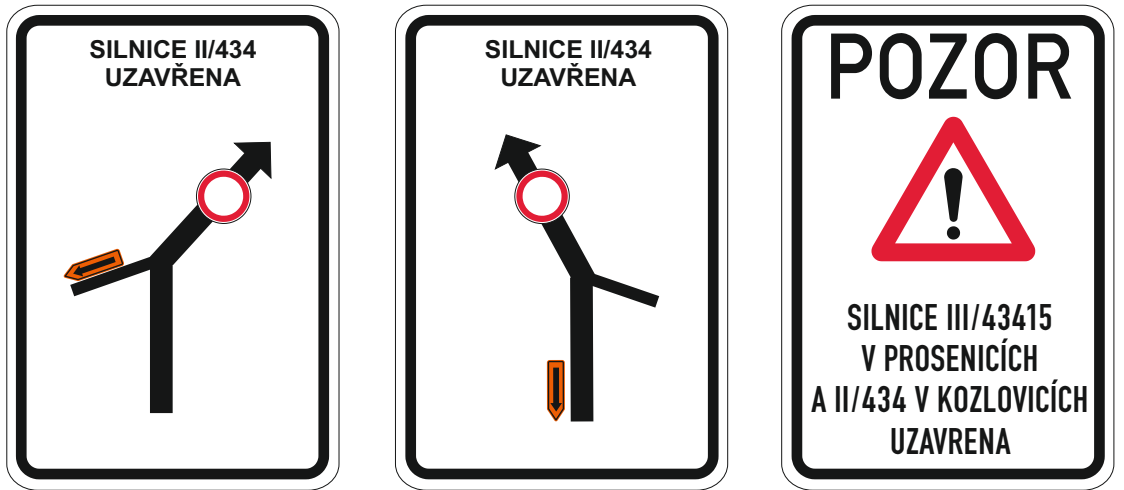


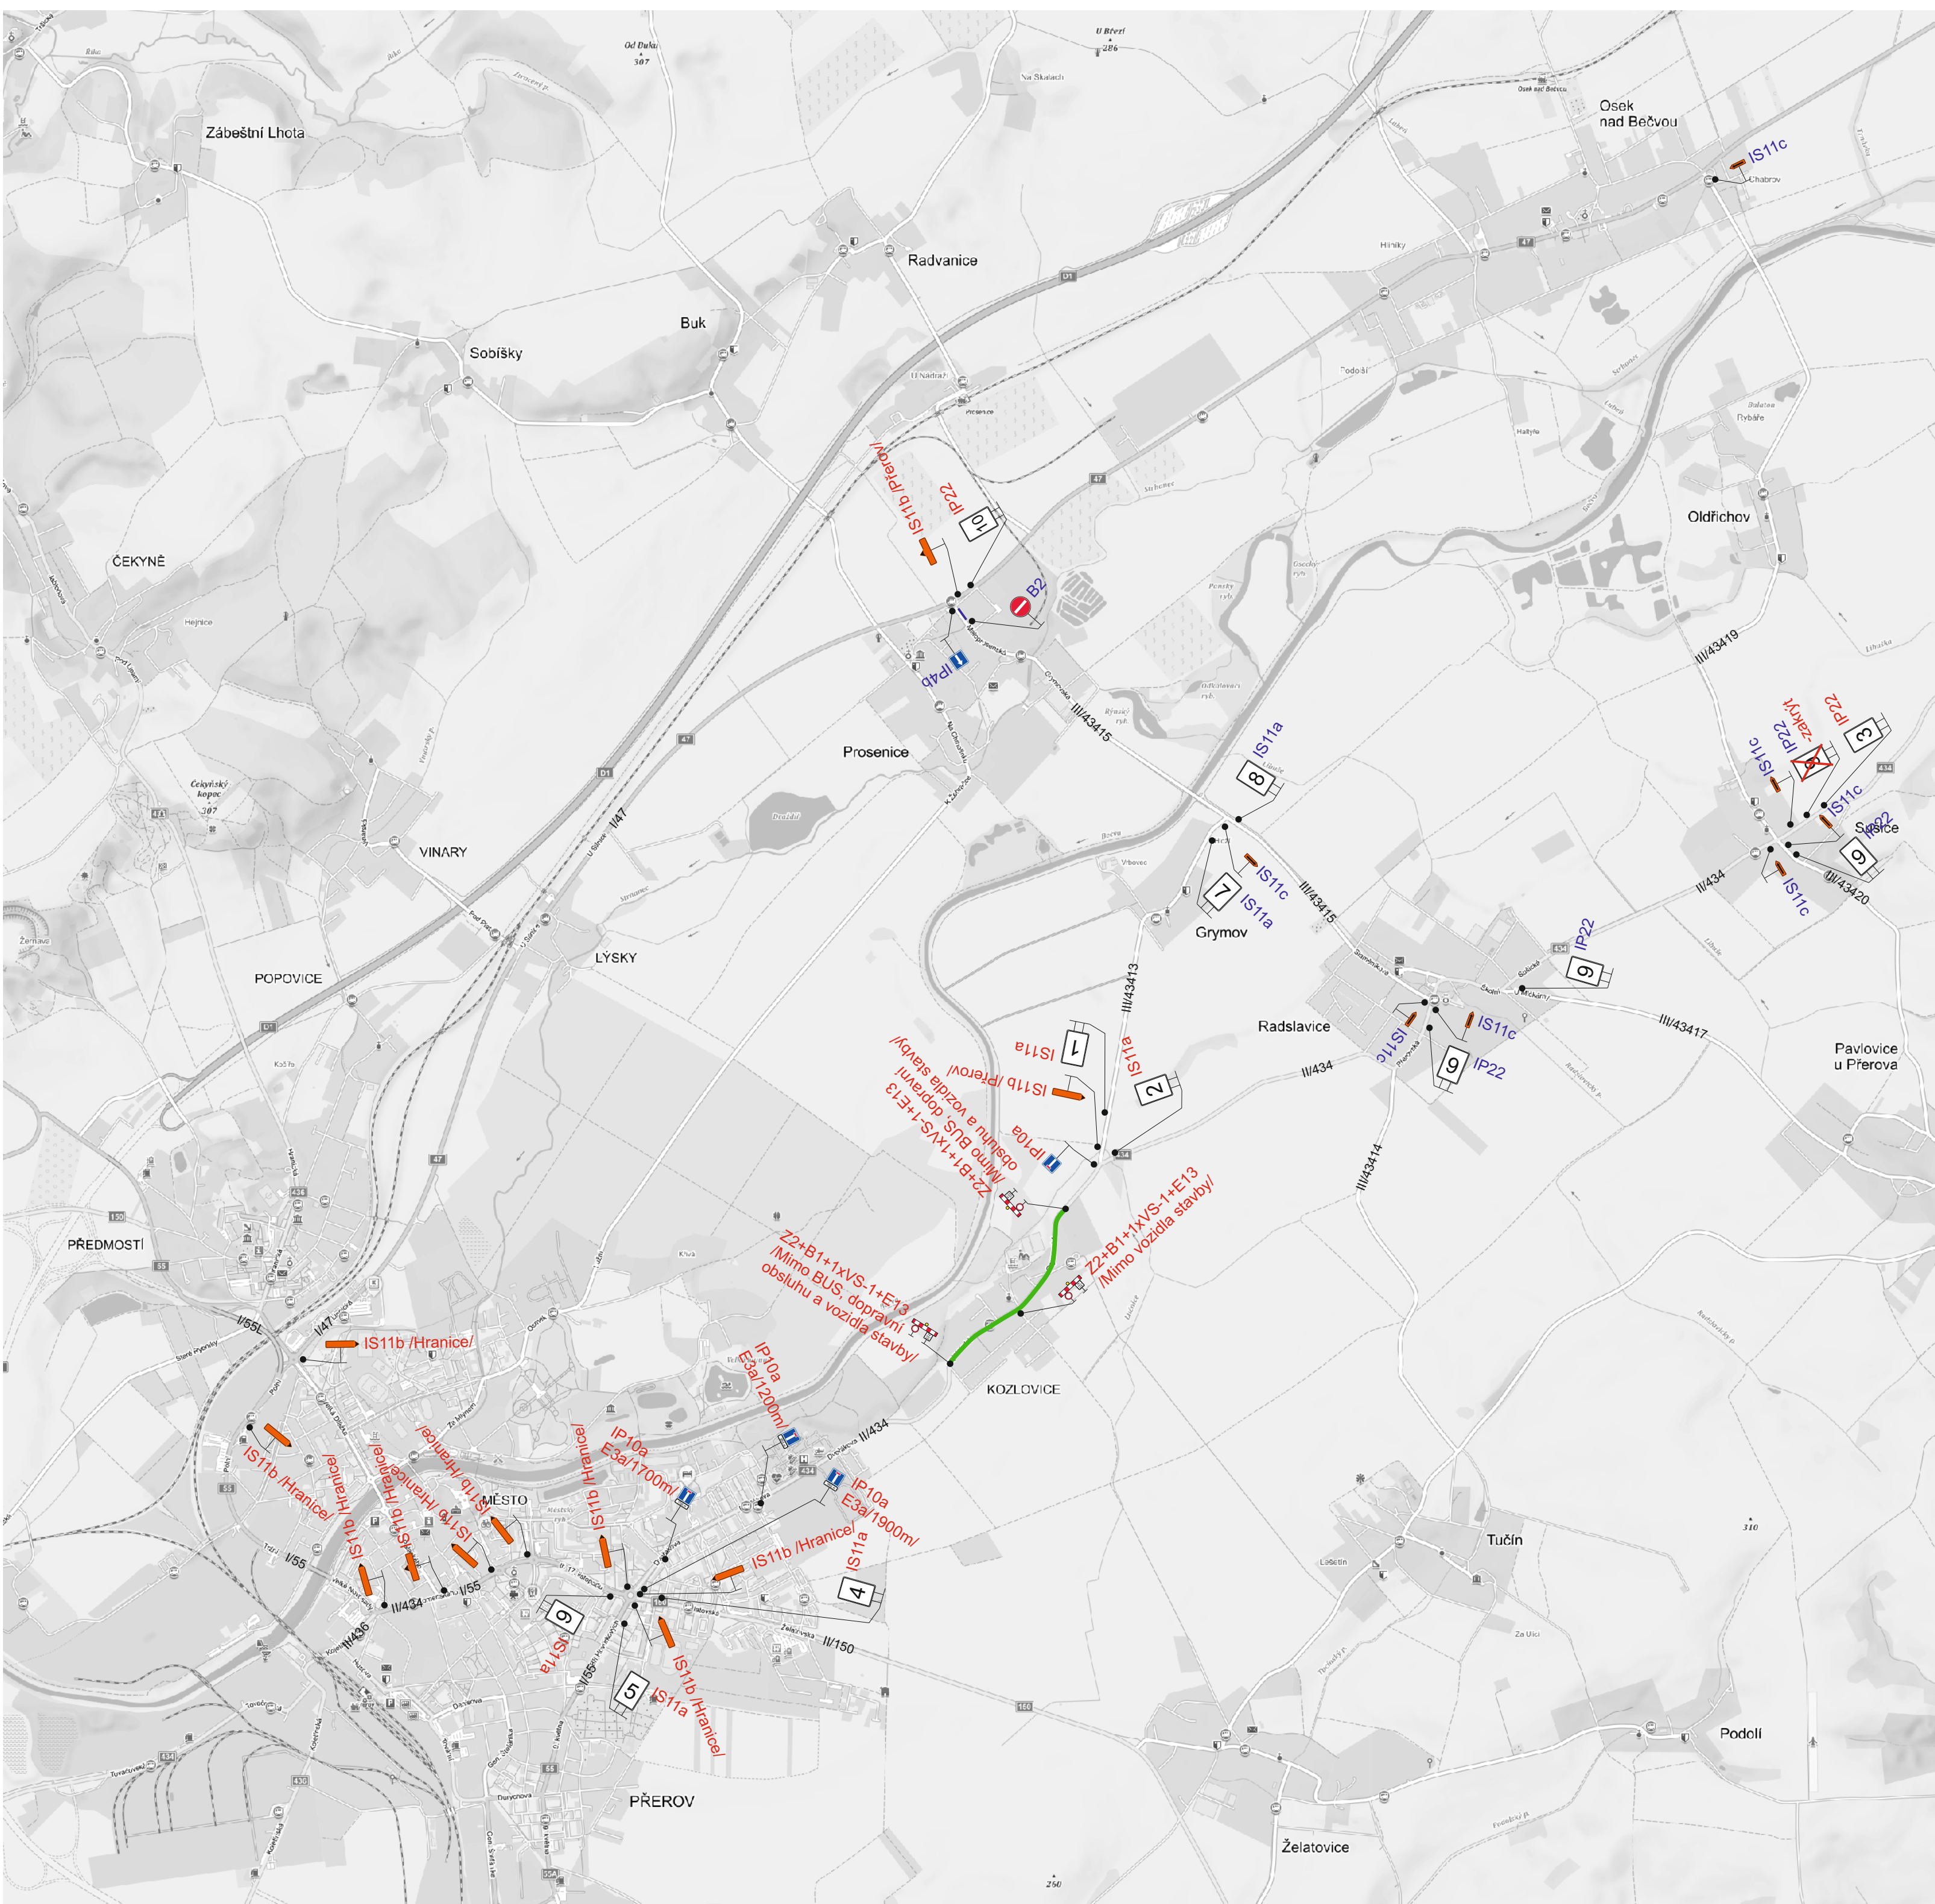


1

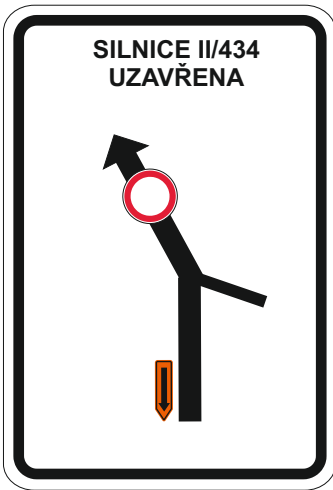


2

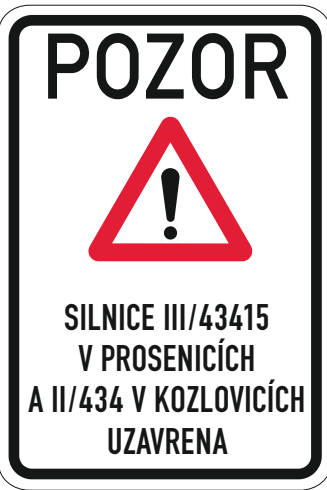


3

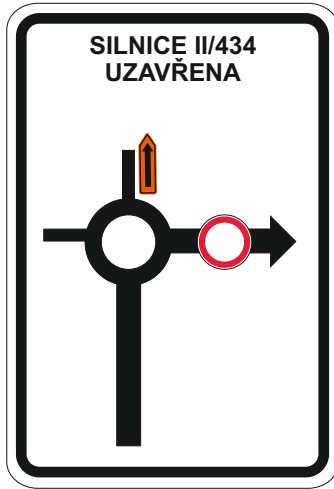


4

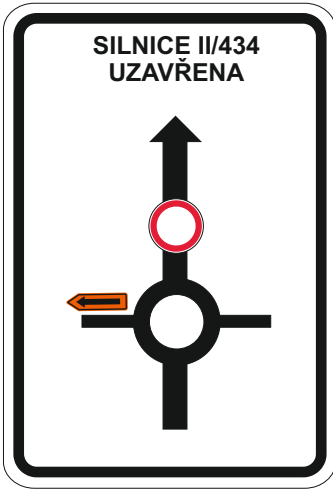


5

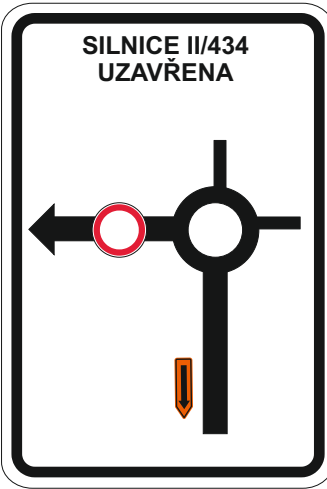


6

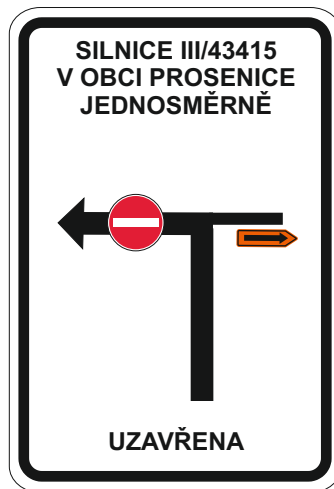

7

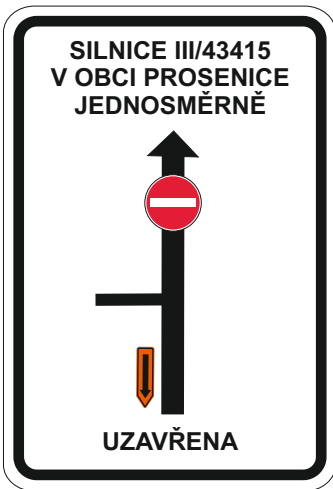

8

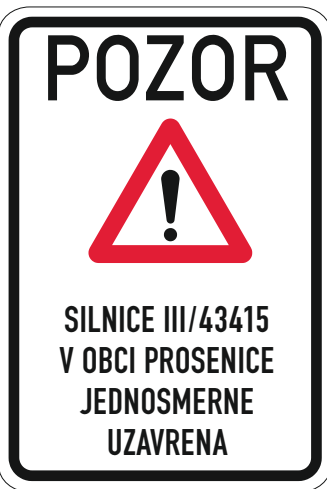

9



10

Legenda:

IS11a Stávající přechodné dopravní značení

IS11a Nové přechodné dopravní značení

Stávající uzavřený úsek

Nově uzavřený úsek

Poznámka:

V uzavřeném úseku bude během pracovní doby provoz řízen pracovníky stavby.

Vypracoval:	Datum:	SEKNE SEKNE, spol. s r.o. Hamerská 12, 772 00 Olomouc DIČ: CZ62363701 tel./fax: 585 311 867		
Ing. Jiří Bluma	22.10.2021			
Název akce: I/55 MÚK s ČD Přerov - Předmostí, oprava objízdných tras Přerov - Prosenice				
Název objektu: Přechodné dopravní značení		Formát:	Č. výkresu:	Č. soupavy:
Příloha:	Úplná uzavírka sil. II/434	4xA4	1	

